


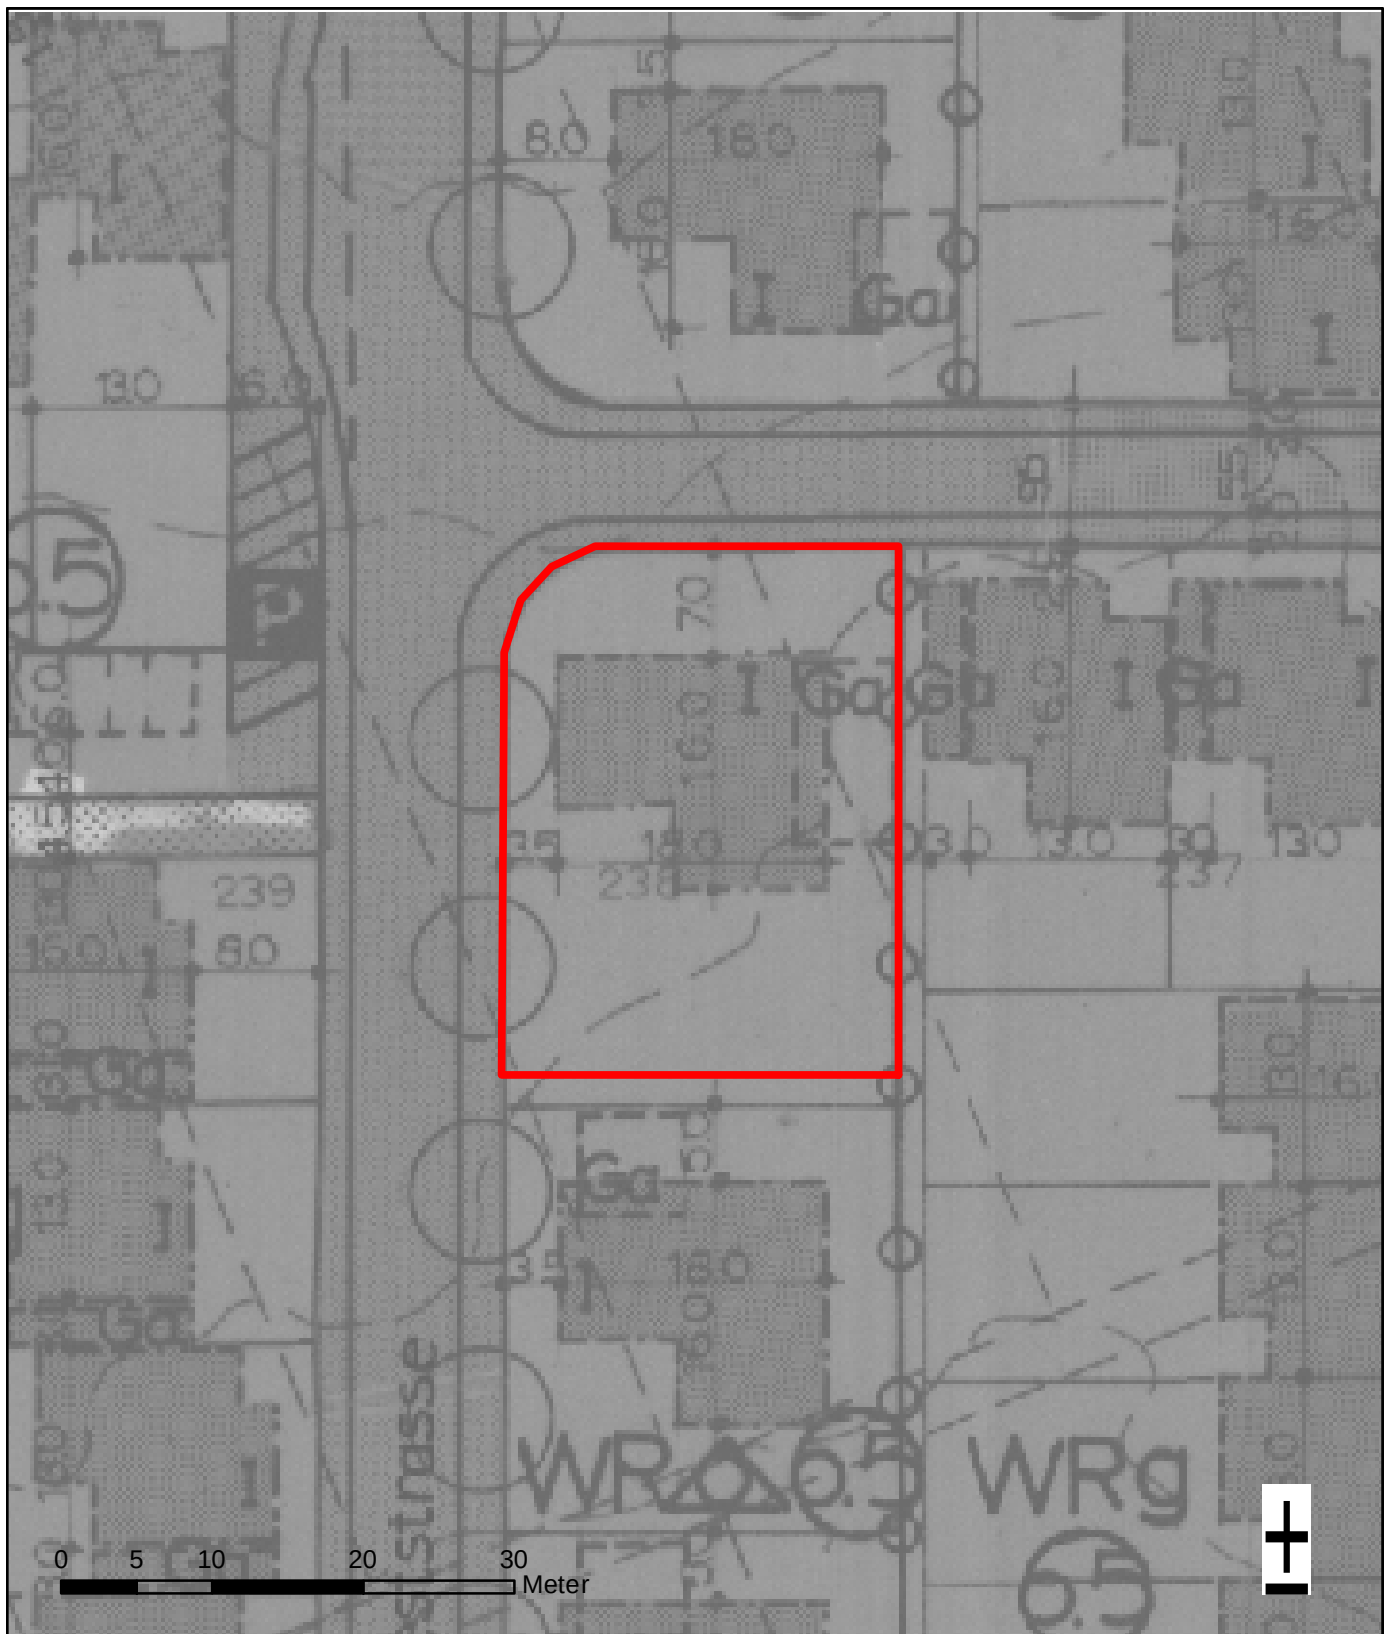

Grundstück Nr. 66

Dietzenbach, Flur 7 Flurstück 547

Legende

Bebauungsplan Nr. 25

Maßstab: 1:500

Baugrundstück

Datum: 31.8.2016

Planausschnitt ohne Gewähr. Irrtümer sind vorbehalten. Für konkrete Bauabsichten ist eine Bauberatung notwendig!