Legende

S12		Schmalstrich 0.12m
B25		Breitstrich 0.25m
3/3		Strich/ Lücke (3.0m/3.0m) bei unterbrochener Markierung
		Rinne (Vermessung)
		Markierung (Bestand)
		Markierung (Neuplanung)
		Piktogram
STOP		Verkehrszeichen nach StVO

Die genaue Lage der Markierung ist mit dem AG oder einem Vertreter des AG vor Ort festzulegen.

Maßstab 1 : 250

0 2.5 5 7.5 10 12.5m

N

HABERMEHL FOLLMANN
INGENIEURGESELLSCHAFT MBH
Frankfurter Str. 79 · D-63110 Rodgau
Telefon 06106 8525-5 · Fax 06106 8525-85
info@habermehl-follmann.de · www.habermehl-follmann.de

	Datum	Zeichen
gezeichnet:	20.08.2018	CM
bearbeitet:	12.04.2021	CM
geprüft:	16.04.2021	HI
Projektnr.:	2016 - 500	

Kreisstadt Dietzenbach
Tiefbau: Bau- und Immobilienmanagement
Fachbereich Zentrale Steuerung, Stadtplanung & -entwicklung
Abteilung: Stadtplanung
Europaplatz 1

Mittendrin in Rhein/Main
KREISSTADT DIETZENBACH

Nr.	Art der Änderung	Datum	Zeichen

Markierungs- & Beschilderungsplan

Abschnitt Nord:
KP L3001/ Waldstraße bis
KP L3001/ Gartenstraße

Anlage: 1
Blatt: 01

Ortsdurchfahrt L 3001 in Dietzenbach

Vorabzug

Legende

S12		Schmalstrich 0.12m
B25		Breitstrich 0.25m
3/3		Strich/ Lücke (3.0m/3.0m) bei unterbrochener Markierung
		Rinne (Vermessung)
		Markierung (Bestand)
		Markierung (Neuplanung)
		Piktogram
STOP		Verkehrszeichen nach StVO

Die genaue Lage der Markierung ist mit dem AG oder einem Vertreter des AG vor Ort festzulegen.

Maßstab 1 : 250

0 2.5 5 7.5 10 12.5m

N

Hauptstraße (L 3001)

Rohner Straße

Taunusstraße

BUS

VZ-239 BESTAND

VZ-1022-10 BESTAND demontieren

VZ-1000-31 BESTAND demontieren

frei

S12 1,0/1,0

B25 1,5/1,5

25,00

1,50 4,50 1,50

1,50 2,84 2,99 1,50

HABERMEHL FOLLMANN
INGENIEURGESELLSCHAFT MBH
Frankfurter Str. 79 D-63110 Rodgau
Telefon 06106 8525-5 Fax 06106 8525-95
info@habermehl-follmann.de www.habermehl-follmann.de

	Datum	Zeichen
gezeichnet:	20.08.2018	CM
bearbeitet:	12.04.2021	CM
geprüft:	16.04.2021	HI
Projektnr.:	2016 - 500	

Kreisstadt Dietzenbach
Tiefbau: Bau- und Immobilienmanagement
Fachbereich Zentrale Steuerung, Stadtplanung & -entwicklung
Abteilung: Stadtplanung
Europaplatz 1

KREISSTADT DIETZENBACH
Mittendrin in Rhein-Main

Nr.	Art der Änderung	Datum	Zeichen

Markierungs- & Beschilderungsplan

Abschnitt Nord:
KP L3001/ Gartenstraße bis
KP L3001/Taunusstraße

Anlage: 1
Blatt: 02

Ortsdurchfahrt L 3001 in Dietzenbach

Vorabzug

Legende

S12		Schmalstrich 0.12m
B25		Breitstrich 0.25m
3/3		Strich/ Lücke (3.0m/3.0m) bei unterbrochener Markierung
		Rinne (Vermessung)
		Markierung (Bestand)
		Markierung (Neuplanung)
		Piktogram
STOP		Verkehrszeichen nach StVO

Die genaue Lage der Markierung ist mit dem AG oder einem Vertreter des AG vor Ort festzulegen.

Maßstab 1 : 250

0 2.5 5 7.5 10 12.5m

N

Siedler Straße

HABERMEHL FOLLMANN
INGENIEURGESELLSCHAFT MBH
Frankfurter Str. 79 · D-63110 Rodgau
Telefon: 06106 8525-5 · Fax 06106 8525-95
info@habermehl-follmann.de · www.habermehl-follmann.de

	Datum	Zeichen
gezeichnet:	20.08.2018	CM
bearbeitet:	12.04.2021	CM
geprüft:	16.04.2021	HI
Projektnr.:	2016 - 500	

Kreisstadt Dietzenbach
Tiefbau: Bau- und Immobilienmanagement
Fachbereich Zentrale Steuerung, Stadtplanung & -entwicklung
Abteilung: Stadtplanung
Europaplatz 1

KREISSTADT DIETZENBACH – Mittendrin in Rhein-Main

Nr.	Art der Änderung	Datum	Zeichen

Markierungs- & Beschilderungsplan

Abschnitt Nord:
KP L3001/ Taunusstraße bis
KP L3001/ Esso Tankstelle

Anlage: 1
Blatt: 03

Ortsdurchfahrt L 3001 in Dietzenbach

Vorabzug

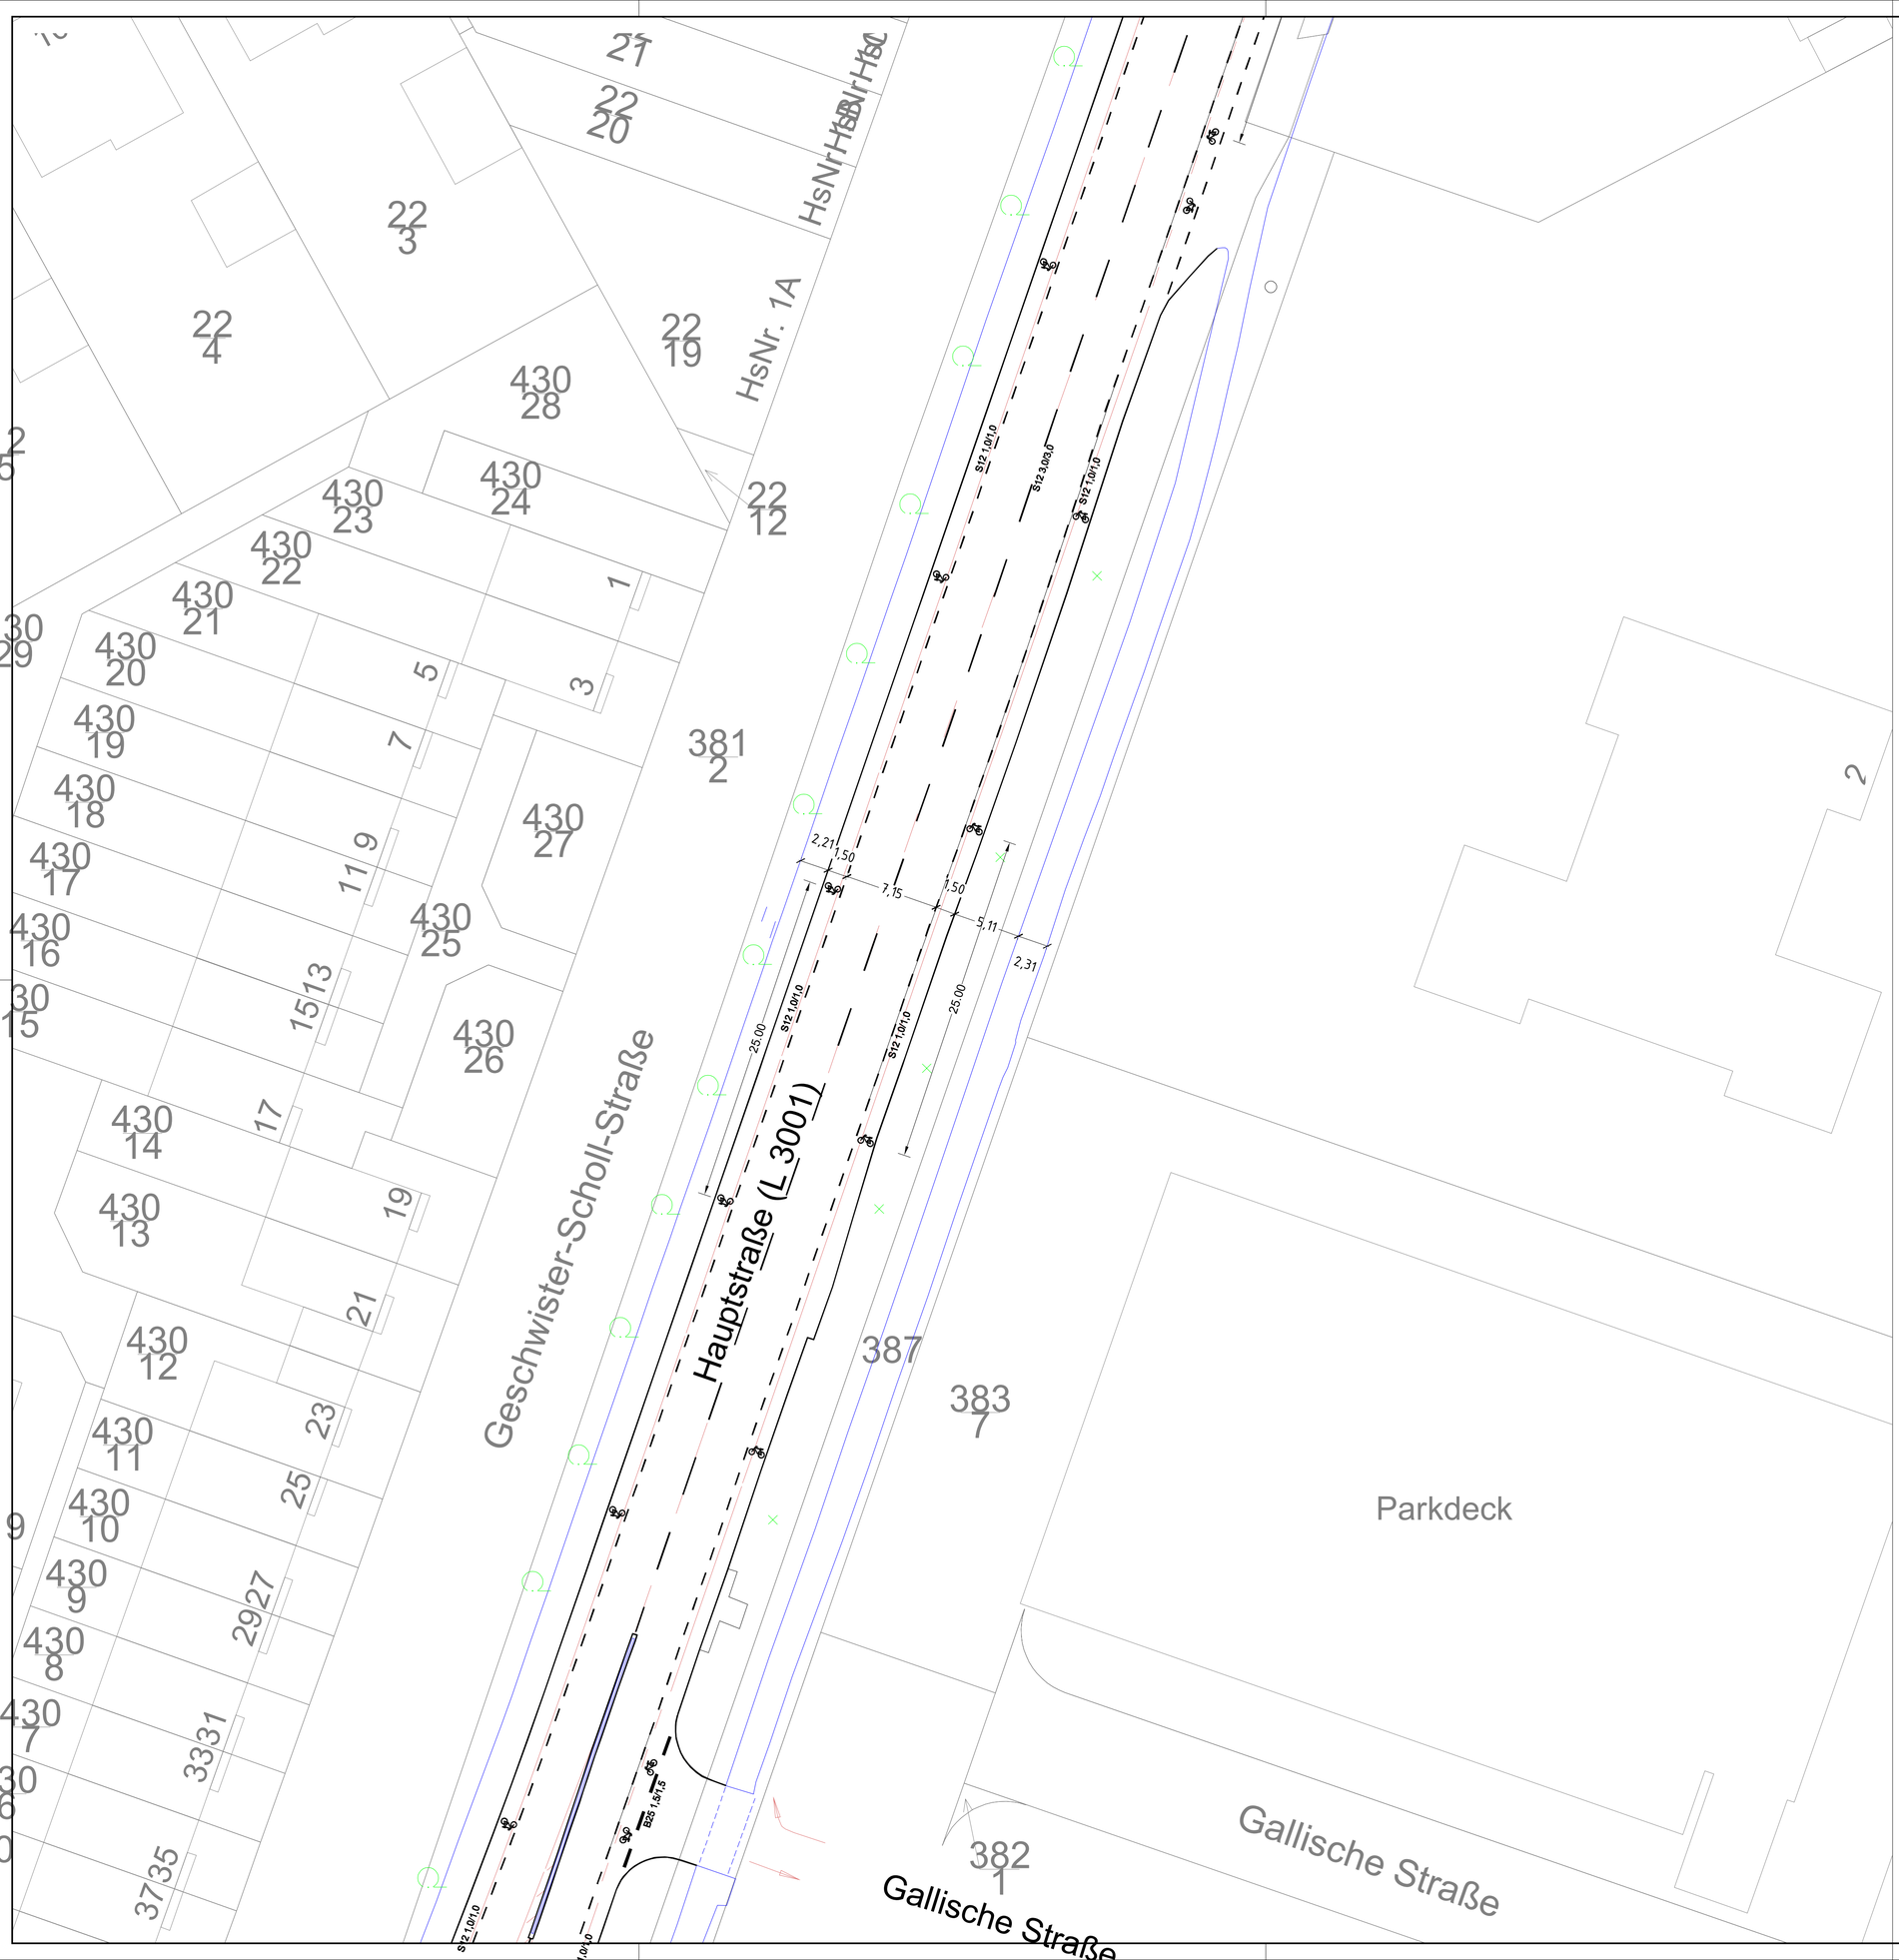

Legende

S12		Schmalstrich 0.12m
B25		Breitstrich 0.25m
3/3		Strich/ Lücke (3.0m/3.0m) bei unterbrochener Markierung
		Rinne (Vermessung)
		Markierung (Bestand)
		Markierung (Neuplanung)
		Piktogram
STOP		Verkehrszeichen nach StVO

Die genaue Lage der Markierung ist mit dem AG oder einem Vertreter des AG vor Ort festzulegen.

Maßstab 1 : 250

0 2.5 5 7.5 10 12.5m

N

HABERMEHL FOLLMANN
INGENIEURGESELLSCHAFT MBH
Frankfurter Str. 79 D-63110 Rodgau
Telefon: 06106 8525-5 Fax 06106 8525-85
info@habermehl-follmann.de www.habermehl-follmann.de

	Datum	Zeichen
gezeichnet:	20.08.2018	CM
bearbeitet:	12.04.2021	CM
geprüft:	16.04.2021	HI
Projektnr.:	2016 - 500	

Kreisstadt Dietzenbach
Tiefbau: Bau- und Immobilienmanagement
Fachbereich Zentrale Steuerung, Stadtplanung & -entwicklung
Abteilung: Stadtplanung
Europaplatz 1

Mittendrin in Rhein-Main
KREISSTADT DIETZENBACH

Nr.	Art der Änderung	Datum	Zeichen

Markierungs- & Beschilderungsplan

Abschnitt Nord:
KP L3001/ Esso Tankstelle bis
KP L3001/ Zufahrt EDEKA

Anlage: 1
Blatt: 04

Ortsdurchfahrt L 3001 in Dietzenbach

Vorabzug

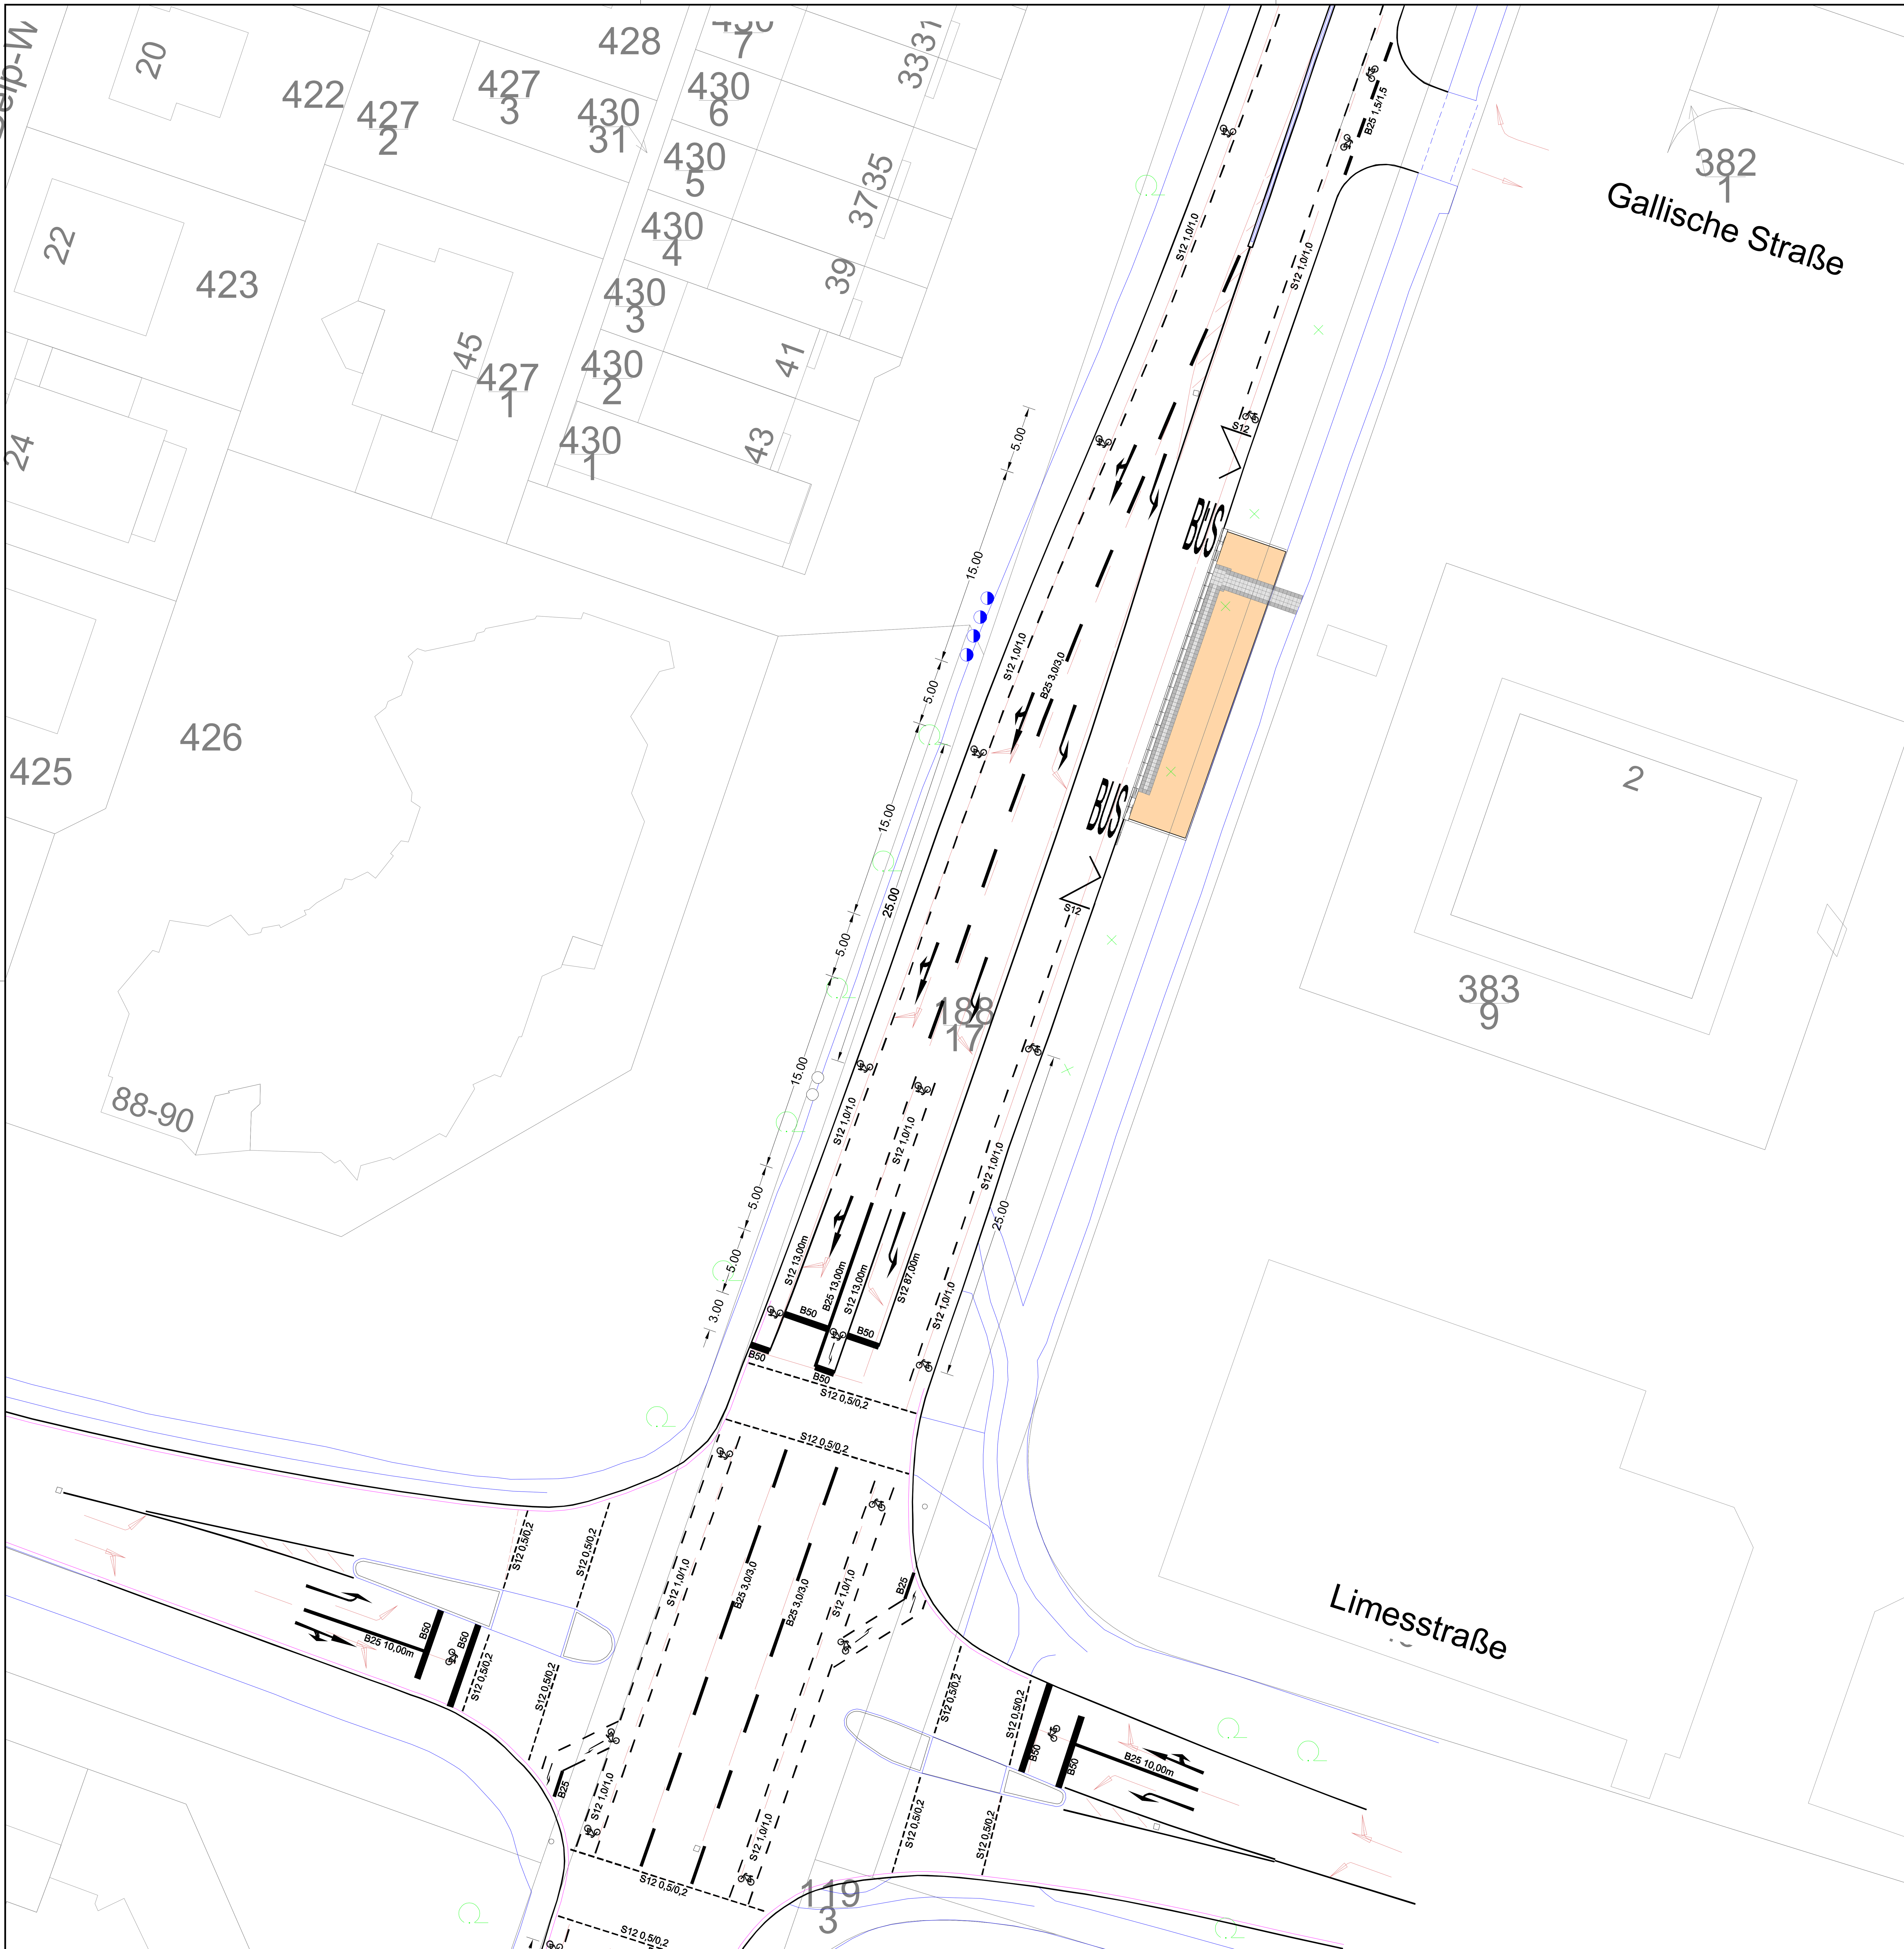

Legende

S12		Schmalstrich 0.12m
B25		Breitstrich 0.25m
3/3		Strich/ Lücke (3.0m/3.0m) bei unterbrochener Markierung
		Rinne (Vermessung)
		Markierung (Bestand)
		Markierung (Neuplanung)
		Piktogram
STOP		Verkehrszeichen nach StVO

Die genaue Lage der Markierung ist mit dem AG oder einem Vertreter des AG vor Ort festzulegen.

Maßstab 1 : 250

0 2.5 5 7.5 10 12.5m

N

HABERMEHL & FOLLMANN
INGENIEURGESELLSCHAFT MBH
Frankfurter Str. 79 · D-63110 Rodgau
Telefon 06106 8525-5 · Fax 06106 8525-95
info@habermehl-follmann.de · www.habermehl-follmann.de

	Datum	Zeichen
gezeichnet:	20.08.2018	CM
bearbeitet:	12.04.2021	CM
geprüft:	16.04.2021	HI
Projektnr.:	2016 - 500	

Kreisstadt Dietzenbach
Tiefbau: Bau- und Immobilienmanagement
Fachbereich Zentrale Steuerung, Stadtplanung & -entwicklung
Abteilung: Stadtplanung
Europaplatz 1

Nr.	Art der Änderung	Datum	Zeichen

Markierungs- & Beschilderungsplan

Abschnitt Nord:
KP L3001/ Zufahrt EDEKA bis
KP L3001/ Limesstraße

Anlage: 1
Blatt: 05

Ortsdurchfahrt L 3001 in Dietzenbach

Vorabzug

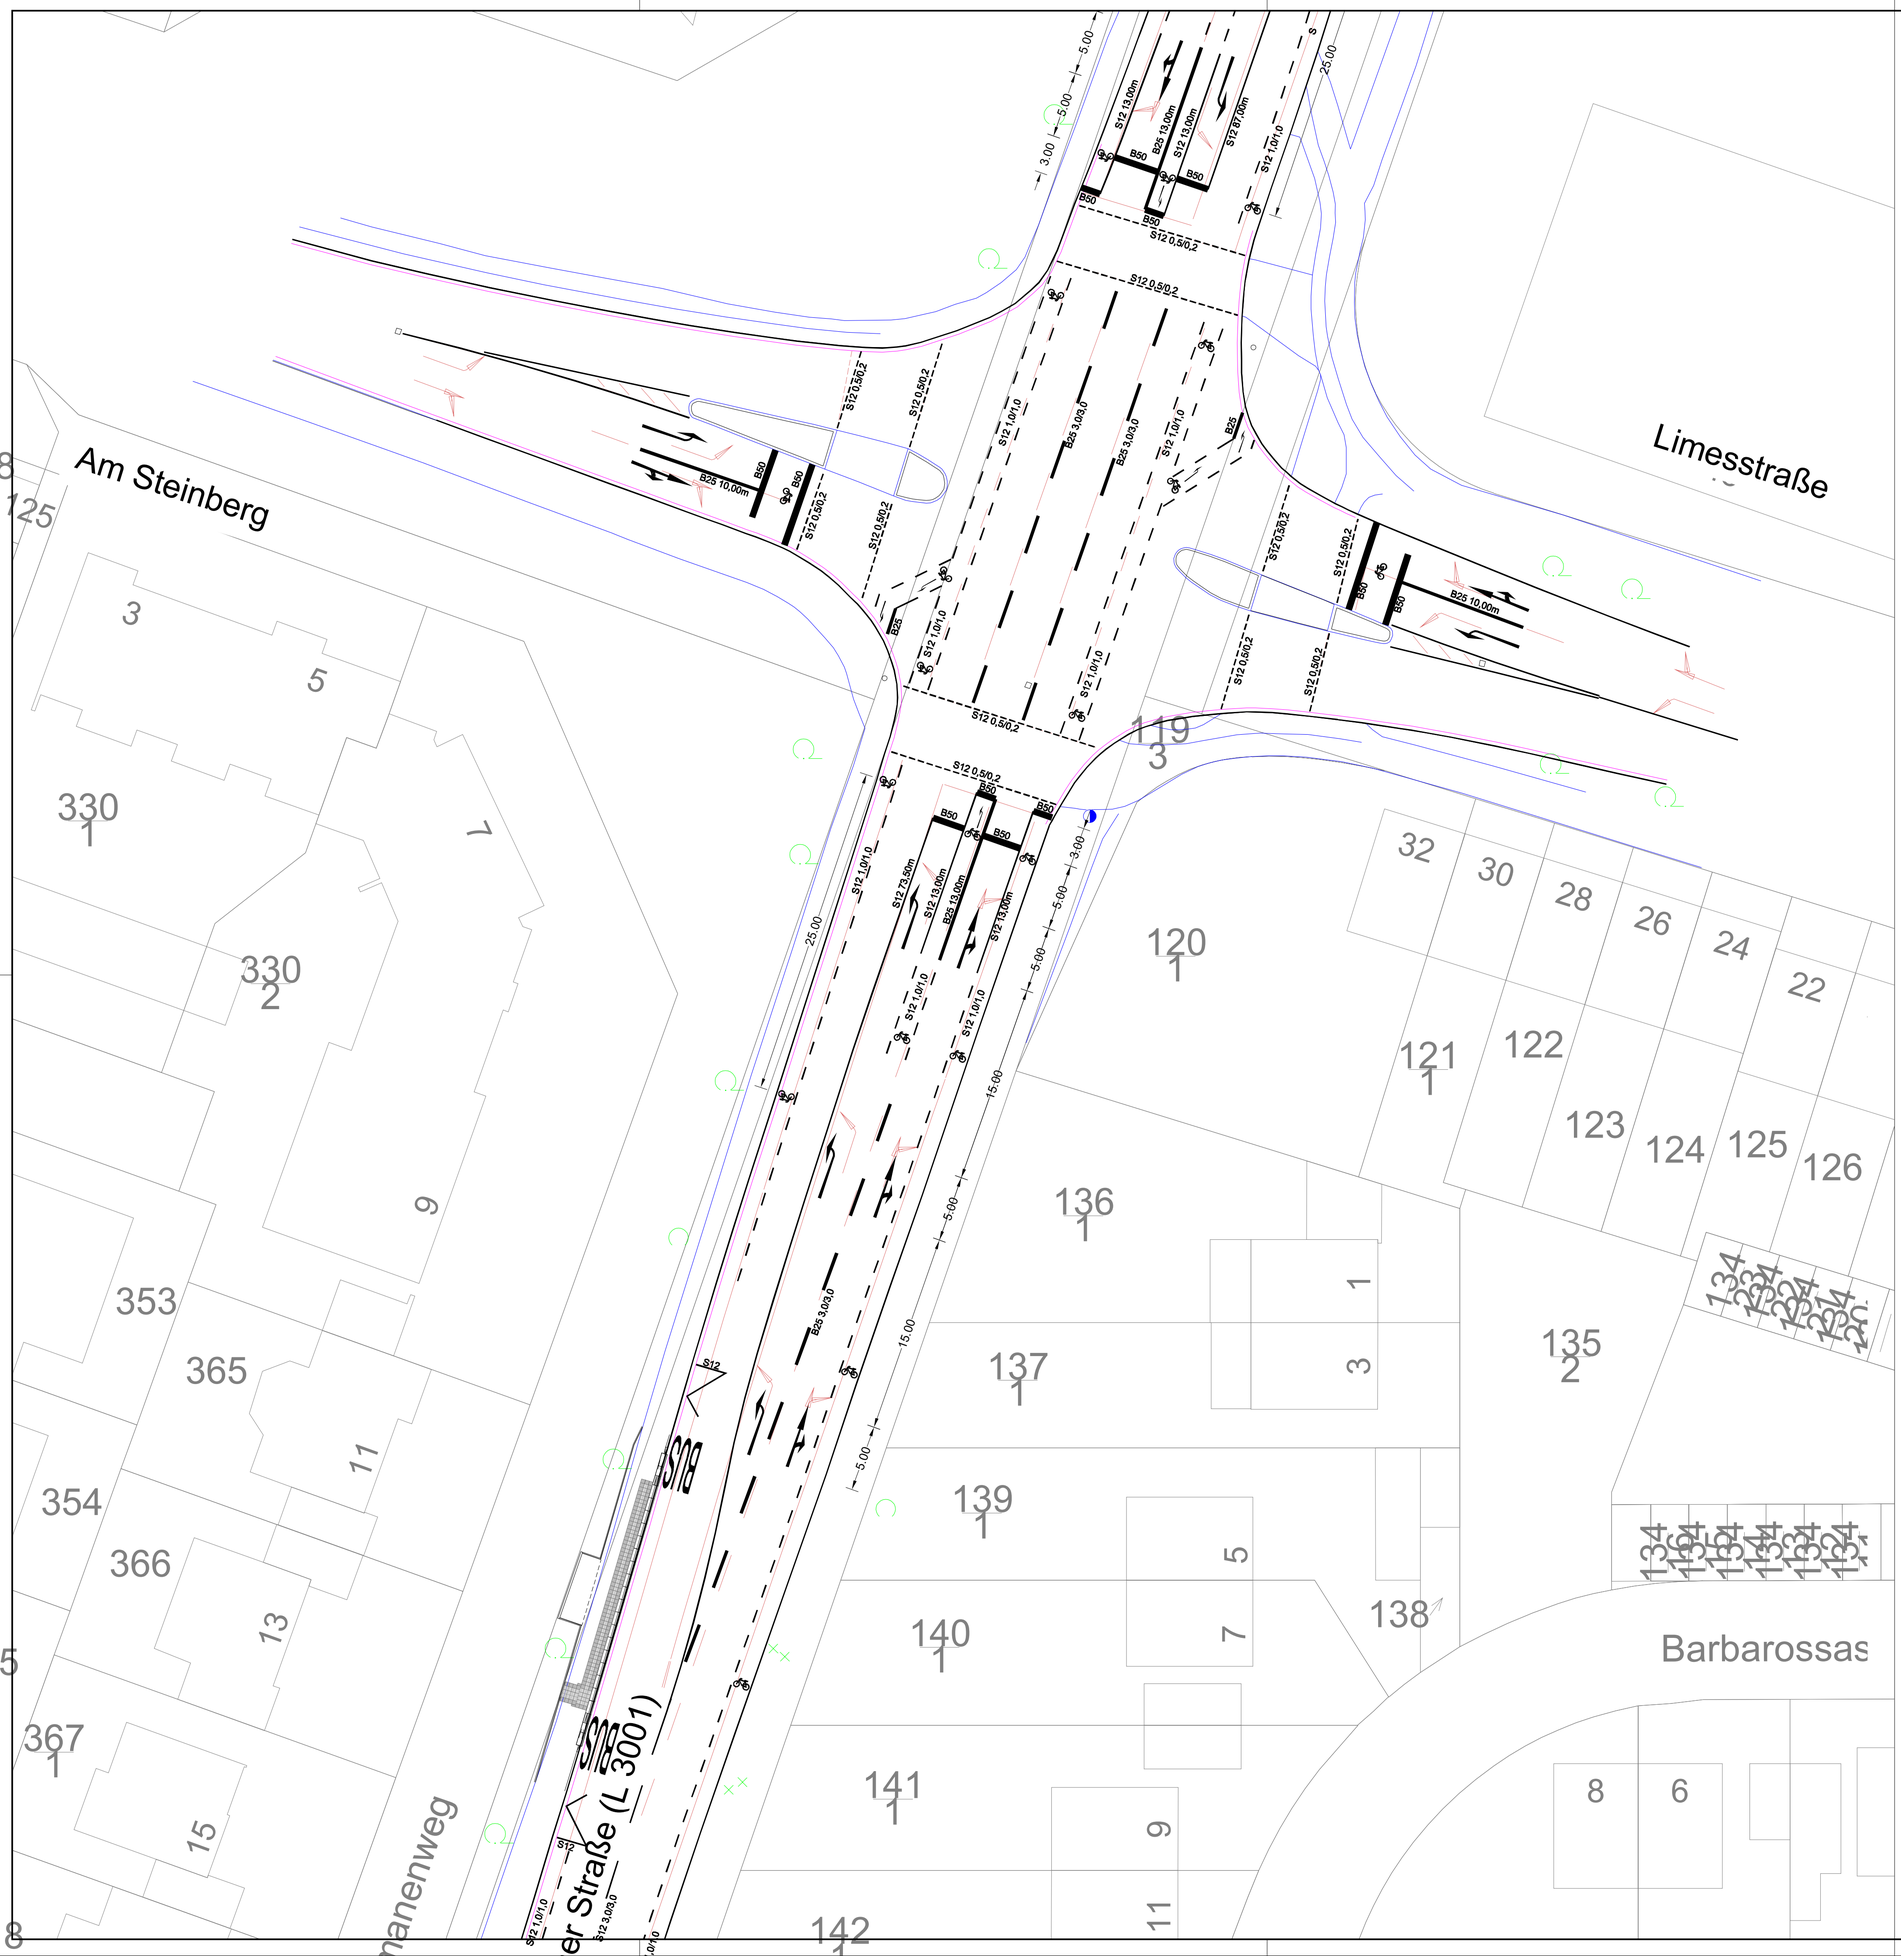

Legende

S12		Schmalstrich 0.12m
B25		Breitstrich 0.25m
3/3		Strich/ Lücke (3.0m/3.0m) bei unterbrochener Markierung
		Rinne (Vermessung)
		Markierung (Bestand)
		Markierung (Neuplanung)
		Piktogram
STOP		Verkehrszeichen nach StVO

Die genaue Lage der Markierung ist mit dem AG oder einem Vertreter des AG vor Ort festzulegen.

Maßstab 1 : 250

0 2.5 5 7.5 10 12.5m

N

HABERMEHL FOLLMANN
INGENIEURGESELLSCHAFT MBH
Frankfurter Str. 79 · D-63110 Rodgau
Telefon 06106 8525-5 · Fax 06106 8525-95
info@habermehl-follmann.de · www.habermehl-follmann.de

	Datum	Zeichen
gezeichnet:	20.08.2018	CM
bearbeitet:	12.04.2021	CM
geprüft:	16.04.2021	HI
Projektnr.:	2016 - 500	

Kreisstadt Dietzenbach
Tiefbau: Bau- und Immobilienmanagement
Fachbereich Zentrale Steuerung, Stadtplanung & -entwicklung
Abteilung: Stadtplanung
Europaplatz 1

Mittendrin in Rhein-Main
KREISSTADT DIETZENBACH

Nr.	Art der Änderung	Datum	Zeichen

Markierungs- & Beschilderungsplan

Abschnitt Nord:
KP L3001/ Limesstraße bis
KP L3001/ Germanenweg 13

Anlage: 1
Blatt: 06

Ortsdurchfahrt L 3001 in Dietzenbach

Vorabzug

Legende

S12		Schmalstrich 0.12m
B25		Breitstrich 0.25m
3/3		Strich/ Lücke (3.0m/3.0m) bei unterbrochener Markierung
		Rinne (Vermessung)
		Markierung (Bestand)
		Markierung (Neuplanung)
		Piktogram
STOP		Verkehrszeichen nach StVO

Die genaue Lage der Markierung ist mit dem AG oder einem Vertreter des AG vor Ort festzulegen.

Maßstab 1 : 250

0 2.5 5 7.5 10 12.5m

N

Offenbacher Straße (L 3001)

Germanenweg

Gotenweg

S12 1,0/1,0

S12 3,0/3,0

S12 1,0/1,0

5.00

25.00

2.00 0.59 9.64

2.48 1.13 1.50 6.64 1.50 4.41

HABERMEHL FOLLMANN
INGENIEURGESELLSCHAFT MBH
Frankfurter Str. 79 D-63110 Rodgau
Telefon: 06106 8525-5 Fax 06106 8525-95
info@habermehl-follmann.de www.habermehl-follmann.de

	Datum	Zeichen
gezeichnet:	20.08.2018	CM
bearbeitet:	12.04.2021	CM
geprüft:	16.04.2021	HI
Projektnr.:	2016 - 500	

Kreisstadt Dietzenbach
Tiefbau: Bau- und Immobilienmanagement
Fachbereich Zentrale Steuerung, Stadtplanung & -entwicklung
Abteilung: Stadtplanung
Europaplatz 1

Mittendrin in Rhein-Main
KREISSTADT DIETZENBACH

Nr.	Art der Änderung	Datum	Zeichen

Markierungs- & Beschilderungsplan

Abschnitt Nord:
KP L3001/ Germanenweg 13 bis
KP L3001/ Germanenweg 29

Anlage: 1
Blatt: 07

Ortsdurchfahrt L 3001 in Dietzenbach

Vorabzug

Legende

S12		Schmalstrich 0.12m
B25		Breitstrich 0.25m
3/3		Strich/ Lücke (3.0m/3.0m) bei unterbrochener Markierung
		Rinne (Vermessung)
		Markierung (Bestand)
		Markierung (Neuplanung)
		Piktogram
STOP		Verkehrszeichen nach StVO

Die genaue Lage der Markierung ist mit dem AG oder einem Vertreter des AG vor Ort festzulegen.

Maßstab 1 : 250

0 2.5 5 7.5 10 12.5m

N

HABERMEHL FOLLMANN
INGENIEURGESELLSCHAFT MBH
Frankfurter Str. 79 · D-63110 Rodgau
Telefon 06106 8525-5 · Fax 06106 8525-85
info@habermehl-follmann.de · www.habermehl-follmann.de

	Datum	Zeichen
gezeichnet:	20.08.2018	CM
bearbeitet:	12.04.2021	CM
geprüft:	16.04.2021	HI
Projektnr.:	2016 - 500	

Kreisstadt Dietzenbach
Tiefbau: Bau- und Immobilienmanagement
Fachbereich Zentrale Steuerung, Stadtplanung & -entwicklung
Abteilung: Stadtplanung
Europaplatz 1

Mittendrin in Rhein/Main
KREISSTADT DIETZENBACH

Nr.	Art der Änderung	Datum	Zeichen

Markierungs- & Beschilderungsplan

Abschnitt Nord:
KP L3001/ Germanenweg 29 bis
KP L3001/ Am Stiergraben

Anlage: 1
Blatt: 08

Ortsdurchfahrt L 3001 in Dietzenbach

Vorabzug

Germanenweg
Stiergraben
Gas
VZ-239 BESTAND

Legende

S12		Schmalstrich 0.12m
B25		Breitstrich 0.25m
3/3		Strich/ Lücke (3.0m/3.0m) bei unterbrochener Markierung
		Rinne (Vermessung)
		Markierung (Bestand)
		Markierung (Neuplanung)
		Piktogram
STOP		Verkehrszeichen nach StVO

Die genaue Lage der Markierung ist mit dem AG oder einem Vertreter des AG vor Ort festzulegen.

Maßstab 1 : 250

0 2.5 5 7.5 10 12.5m

N

Offenbacher Straße (L 3001)

S12 1,0/1,0 | S12 25,60m | S12 89,00m | B25 3,0/3,0 | 25,00 | 15,00 | 5,00 | 9,37 | 1,50 | 3,45 | 5,86 | 2,94

VZ.239 BESTAND

VZ.1022-10 BESTAND demontieren

Tiefgarage

HABERMEHL FOLLMANN
INGENIEURGESELLSCHAFT MBH
Frankfurter Str. 79 · D-63110 Rodgau
Telefon 06106 8525-5 · Fax 06106 8525-95
info@habermehl-follmann.de · www.habermehl-follmann.de

	Datum	Zeichen
gezeichnet:	20.08.2018	CM
bearbeitet:	12.04.2021	CM
geprüft:	16.04.2021	HI
Projektnr.:	2016 - 500	

Kreisstadt Dietzenbach
Tiefbau: Bau- und Immobilienmanagement
Fachbereich Zentrale Steuerung, Stadtplanung & -entwicklung
Abteilung: Stadtplanung
Europaplatz 1

Mittendrin in Rhein-Main
KREISSTADT DIETZENBACH

Nr.	Art der Änderung	Datum	Zeichen

Markierungs- & Beschilderungsplan

Abschnitt Nord:
KP L3001/ Am Stiergraben bis L3001 Nr.52

Anlage: 1
Blatt: 09

Ortsdurchfahrt L 3001 in Dietzenbach

Vorabzug

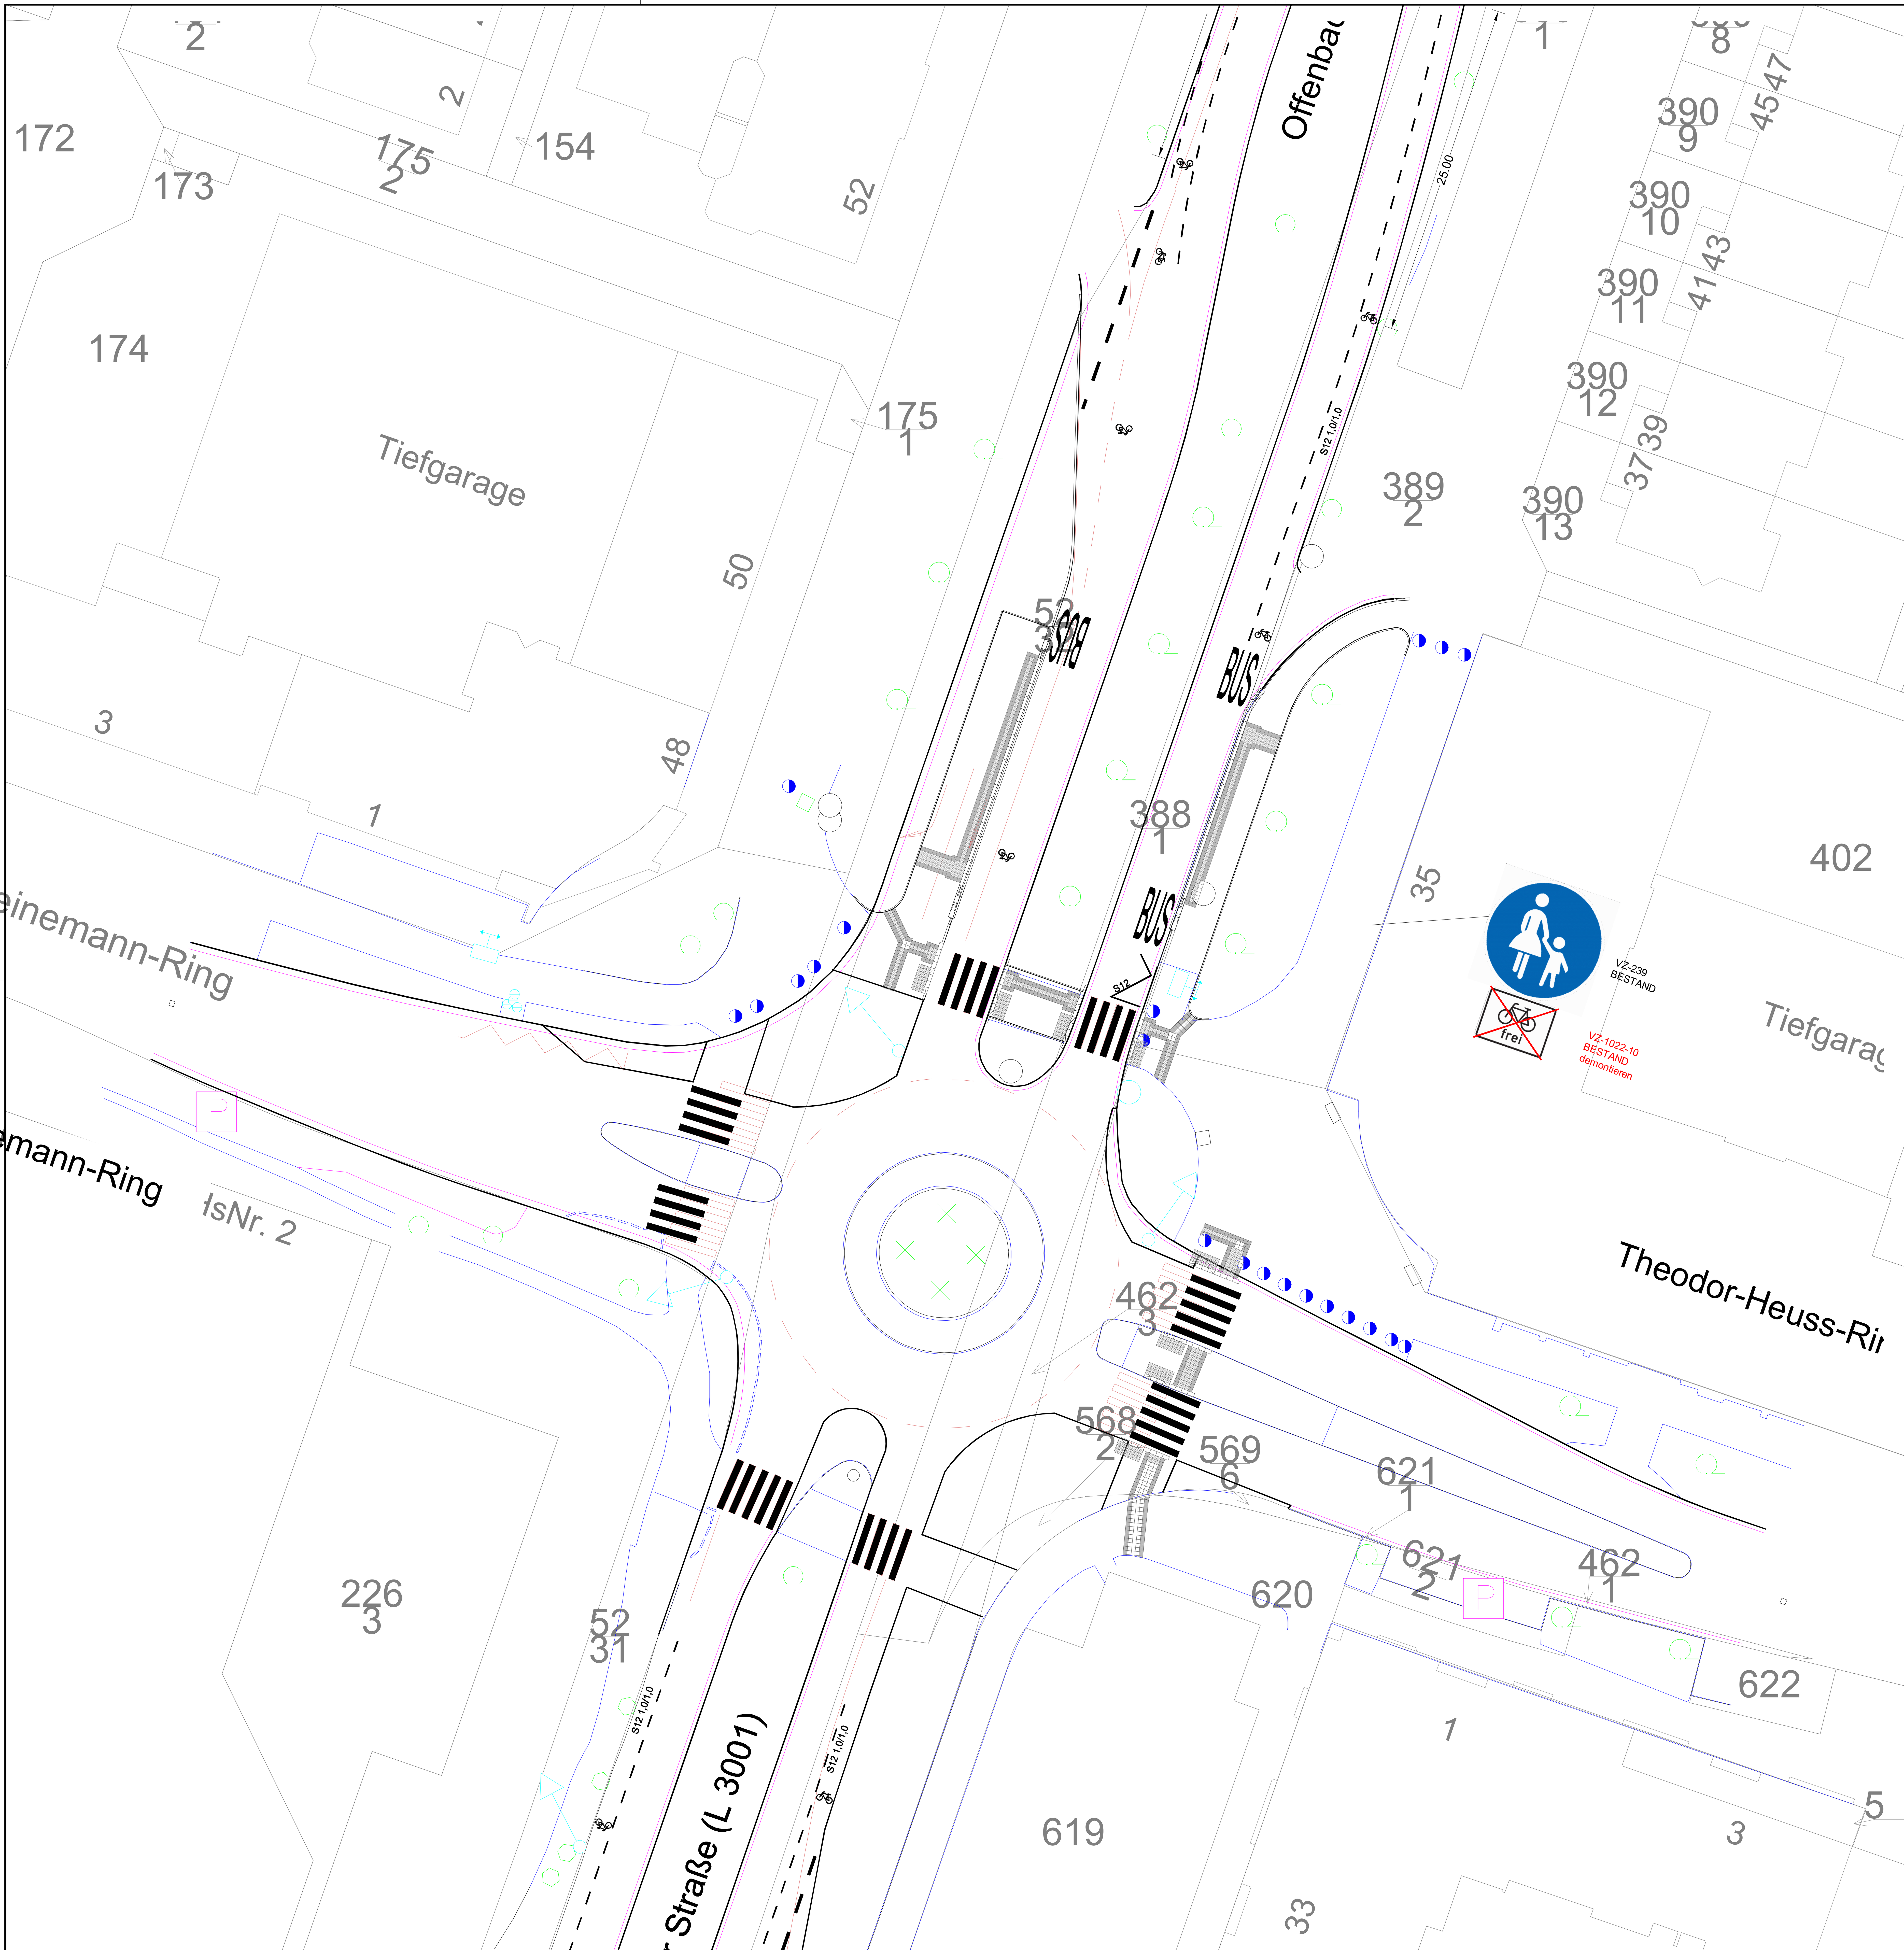

Legende		
S12		Schmalstrich 0.12m
B25		Breitstrich 0.25m
3/3		Strich/ Lücke (3.0m/3.0m) bei unterbrochener Markierung
(rosa Linie)		Rinne (Vermessung)
(rote Linie)		Markierung (Bestand)
(schwarze Linie)		Markierung (Neuplanung)
(Fahrrad-Symbol)		Piktogram
STOP		Verkehrszeichen nach StVO

Die genaue Lage der Markierung ist mit dem AG oder einem Vertreter des AG vor Ort festzulegen.

Maßstab 1 : 250

0 2.5 5 7.5 10 12.5m

N

HABERMEHL & FOLLMANN
INGENIEURGESELLSCHAFT MBH
Frankfurter Str. 79 · D-63110 Rodgau
Telefon 06106 8525-5 · Fax 06106 8525-95
info@habermehl-follmann.de · www.habermehl-follmann.de

	Datum	Zeichen
gezeichnet:	20.08.2018	CM
bearbeitet:	12.04.2021	CM
geprüft:	16.04.2021	HI

Projektnr.: 2016 - 500

Kreisstadt Dietzenbach
Tiefbau: Bau- und Immobilienmanagement
Fachbereich Zentrale Steuerung, Stadtplanung & -entwicklung
Abteilung: Stadtplanung
Europaplatz 1

KREISSTADT DIETZENBACH
Mittendrin in RheinMain

Nr.	Art der Änderung	Datum	Zeichen

Markierungs- & Beschilderungsplan

Abschnitt Nord:
L3001 Nr.52 bis
KVP L3001/ Theodor-Heuss-Ring

Anlage: 1
Blatt: 10

Ortsdurchfahrt L 3001 in Dietzenbach

Vorabzug

Legende

S12		Schmalstrich 0.12m
B25		Breitstrich 0.25m
3/3		Strich/ Lücke (3.0m/3.0m) bei unterbrochener Markierung
		Rinne (Vermessung)
		Markierung (Bestand)
		Markierung (Neuplanung)
		Piktogram
STOP		Verkehrszeichen nach StVO

Die genaue Lage der Markierung ist mit dem AG oder einem Vertreter des AG vor Ort festzulegen.

Offenbacher Straße (L

Anschluss an vorh. Bordstein

Gehweg

Stellplätze

Fahrbahn

HsNr. 46

HsNr. 44

HsNr. 42

HsNr. 40

HsNr. 38

Am Stadtpark

Liefern u. Laden

Tiefgarage

619

568
1

31

29

618

27

25

23

21

569
9

569
10

229
2

572
2

19

612

B25 1,5/1,5

S12 1,0/1,0

S12 4,0/3,0m

S12 4,0/2,0m

1,50

3,47

9,64

3,00

1,50

25,00

25,00

P

Maßstab 1 : 250

0 2.5 5 7.5 10 12.5m

N

HABERMEHL FOLLMANN
INGENIEURGESELLSCHAFT MBH

Frankfurter Str. 79 · D-63110 Rodgau
Telefon 06106 2525-5 · Fax 06106 2525-95
info@habermehl-follmann.de · www.habermehl-follmann.de

	Datum	Zeichen
gezeichnet:	20.08.2018	CM
bearbeitet:	12.04.2021	CM
geprüft:	16.04.2021	HI
Projektnr.:	2016 - 500	

Kreisstadt Dietzenbach
Tiefbau: Bau- und Immobilienmanagement
Fachbereich Zentrale Steuerung, Stadtplanung & -entwicklung
Abteilung: Stadtplanung
Europaplatz 1

Mittendrin in Rhein/Main
KREISSTADT DIETZENBACH

Nr.	Art der Änderung	Datum	Zeichen

Markierungs- & Beschilderungsplan

Abschnitt Nord:
KVP L3001/ Theodor Heuss-Ring
bis L3001 Nr.40

Anlage: 1
Blatt: 11

Ortsdurchfahrt L 3001 in Dietzenbach

Vorabzug

Legende

S12		Schmalstrich 0.12m
B25		Breitstrich 0.25m
3/3		Strich/ Lücke (3.0m/3.0m) bei unterbrochener Markierung
		Rinne (Vermessung)
		Markierung (Bestand)
		Markierung (Neuplanung)
		Piktogram
STOP		Verkehrszeichen nach StVO

Die genaue Lage der Markierung ist mit dem AG oder einem Vertreter des AG vor Ort festzulegen.

Maßstab 1 : 250

0 2.5 5 7.5 10 12.5m

N

HABERMEHL FOLLMANN
INGENIEURGESELLSCHAFT MBH
Frankfurter Str. 79 · D-63110 Rodgau
Telefon: 06106 8525-5 · Fax 06106 8525-95
info@habermehl-follmann.de · www.habermehl-follmann.de

	Datum	Zeichen
gezeichnet:	20.08.2018	CM
bearbeitet:	12.04.2021	CM
geprüft:	16.04.2021	HI
Projektnr.:	2016 - 500	

Kreisstadt Dietzenbach
Tiefbau: Bau- und Immobilienmanagement
Fachbereich Zentrale Steuerung, Stadtplanung & -entwicklung
Abteilung: Stadtplanung
Europaplatz 1

Mittendrin in Rhein-Main
KREISSTADT DIETZENBACH

Nr.	Art der Änderung	Datum	Zeichen

Markierungs- & Beschilderungsplan

Abschnitt Nord:
L3001 Nr.40 bis
KVP L3001/ Am Stadtpark

Anlage: 1
Blatt: 12

Ortsdurchfahrt L 3001 in Dietzenbach

Vorabzug