

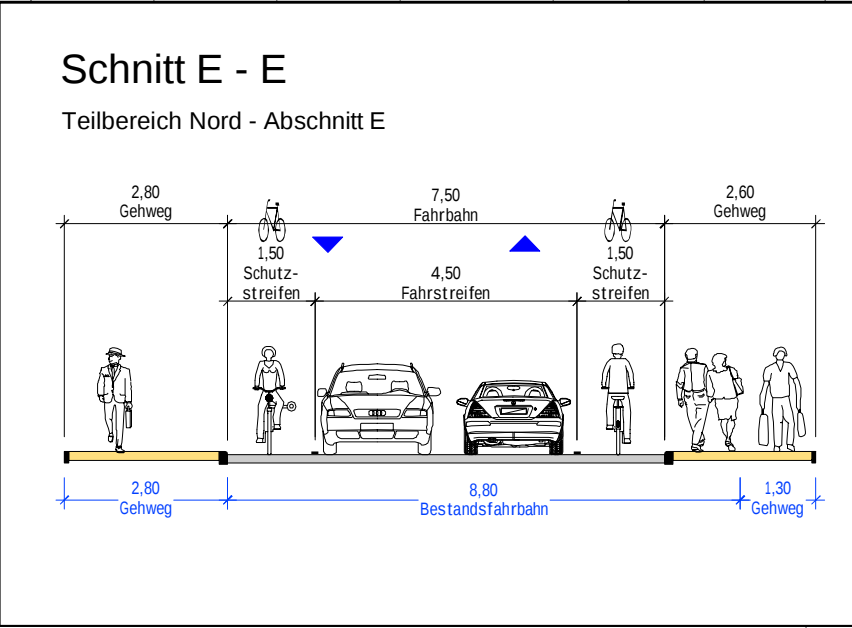
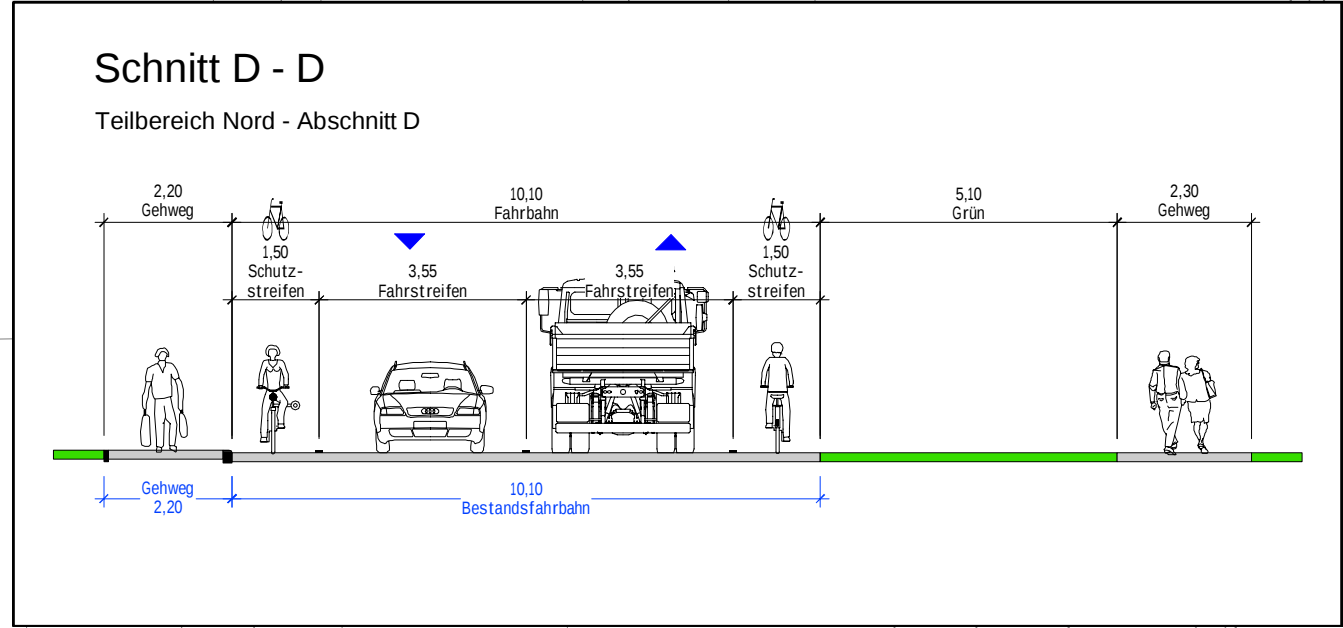


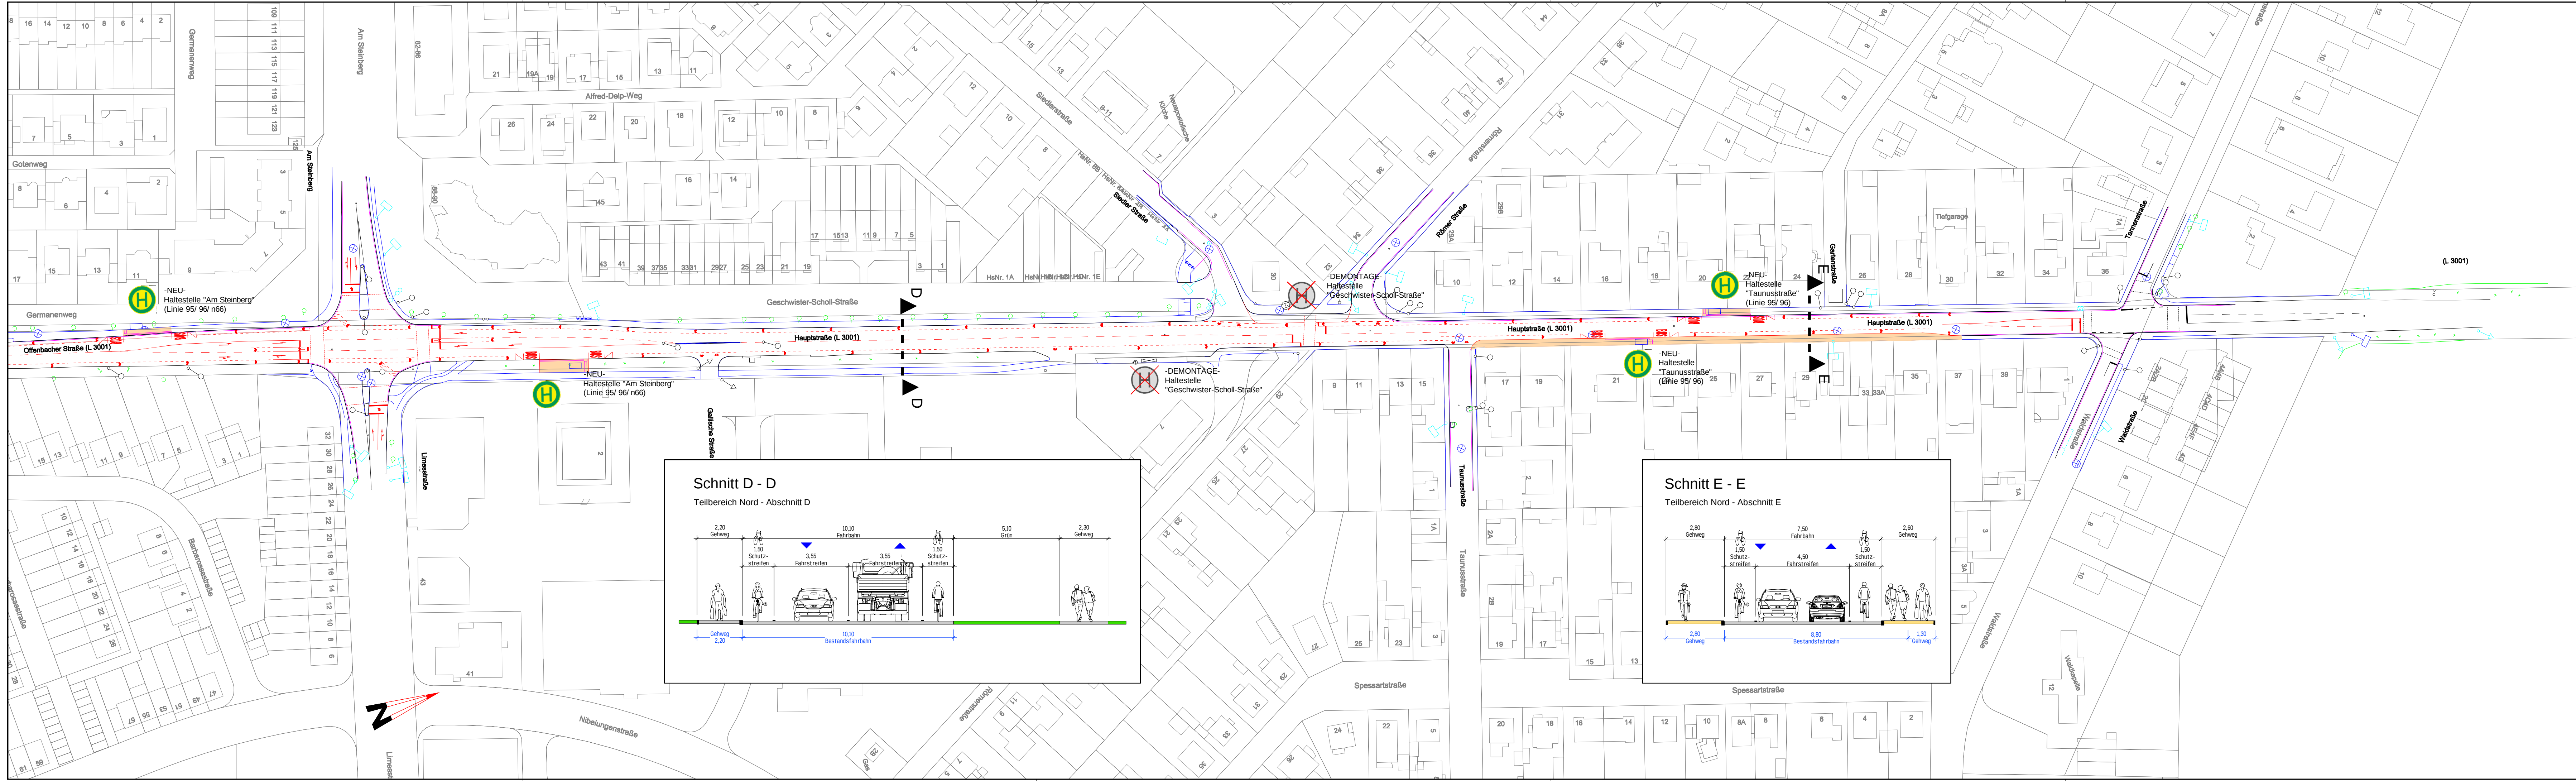

**Legende**

|         |                 |  |                    |
|---------|-----------------|--|--------------------|
| schwarz | Bestand         |  | Straßennebenfläche |
| rot     | Planung         |  | Fahrbahn           |
|         | Piktogramm      |  | Gehweg             |
|         | Rinne Bestand   |  | gem. Geh-/ Radweg  |
|         | Gehweg Bestand  |  | Fahrbahnteiler     |
|         | Verkehrszeichen |  |                    |

Maßstab 1 : 1000

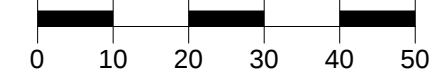

| HABERMEHL FOLLMANN   |  | Datum                  | Zeichen |
|---|--|------------------------|---------|
| INGENIEURGESELLSCHAFT MBH   |  | gezeichnet: 20.08.2018 | CM      |
| Frankfurter Str. 78 · D-63110 Rodgau<br>Telefon 06108 8525-3 · Fax 06108 8525-95<br>info@habermehl-follmann.de · www.habermehl-follmann.de |  | bearbeitet: 10.04.2019 | CM      |
|   |  | geprüft: 10.04.2019    | MH      |
|   |  | Projektnr.: 2016 - 500 |         |

| Kreisstadt Dietzenbach   |  | Datum                  | Zeichen |
|---|--|------------------------|---------|
| Tiefbau: Bau- und Immobilienmanagement<br>Fachbereich Zentrale Steuerung, Stadtplanung & -entwicklung<br>Abteilung: Stadtplanung<br>Europaplatz 1 |  | gezeichnet: 20.08.2018 | CM      |
|   |  | bearbeitet: 10.04.2019 | CM      |
|   |  | geprüft: 10.04.2019    | MH      |
|   |  | Projektnr.: 2016 - 500 |         |

| Nr. | Art der Änderung | Datum | Zeichen |
|-----|------------------|-------|---------|
|     |                  |       |         |
|     |                  |       |         |
|     |                  |       |         |

| Planungskonzept                                                       |  | Anlage: | 2.5 |
|-----------------------------------------------------------------------|--|---------|-----|
| Abschnitt Nord:<br>KP L3001/ Am Steinberg bis<br>KP L3001/ Waldstraße |  | Blatt:  | 01  |

**Ortsdurchfahrt L 3001 in Dietzenbach**